
LE GEAI

Construction d'un ensemble de 148 logements et la réhabilitation de 2 logements

Permis de construire

Format: A3
Date: 04/11/2021
Ech:1:2000, 1:1000

PC5B FACADES PC3 COUPES A3

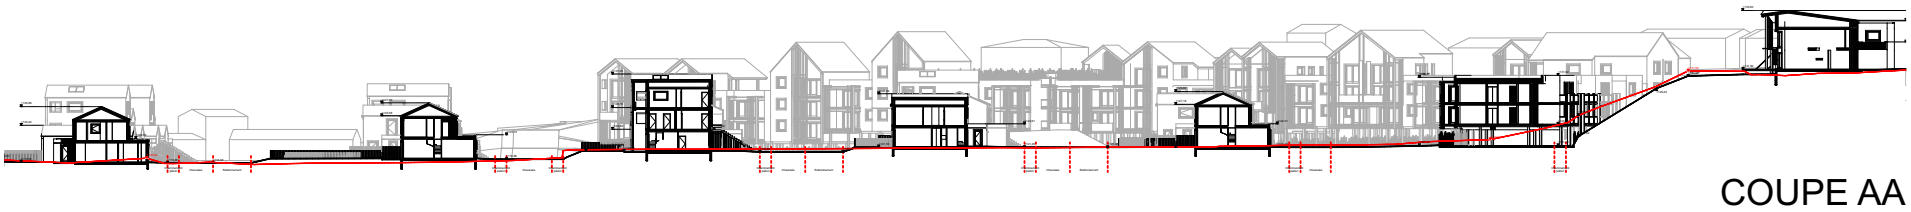

COUPE AA



COUPE BB




COUPE CC



COUPE DD



COUPE EE

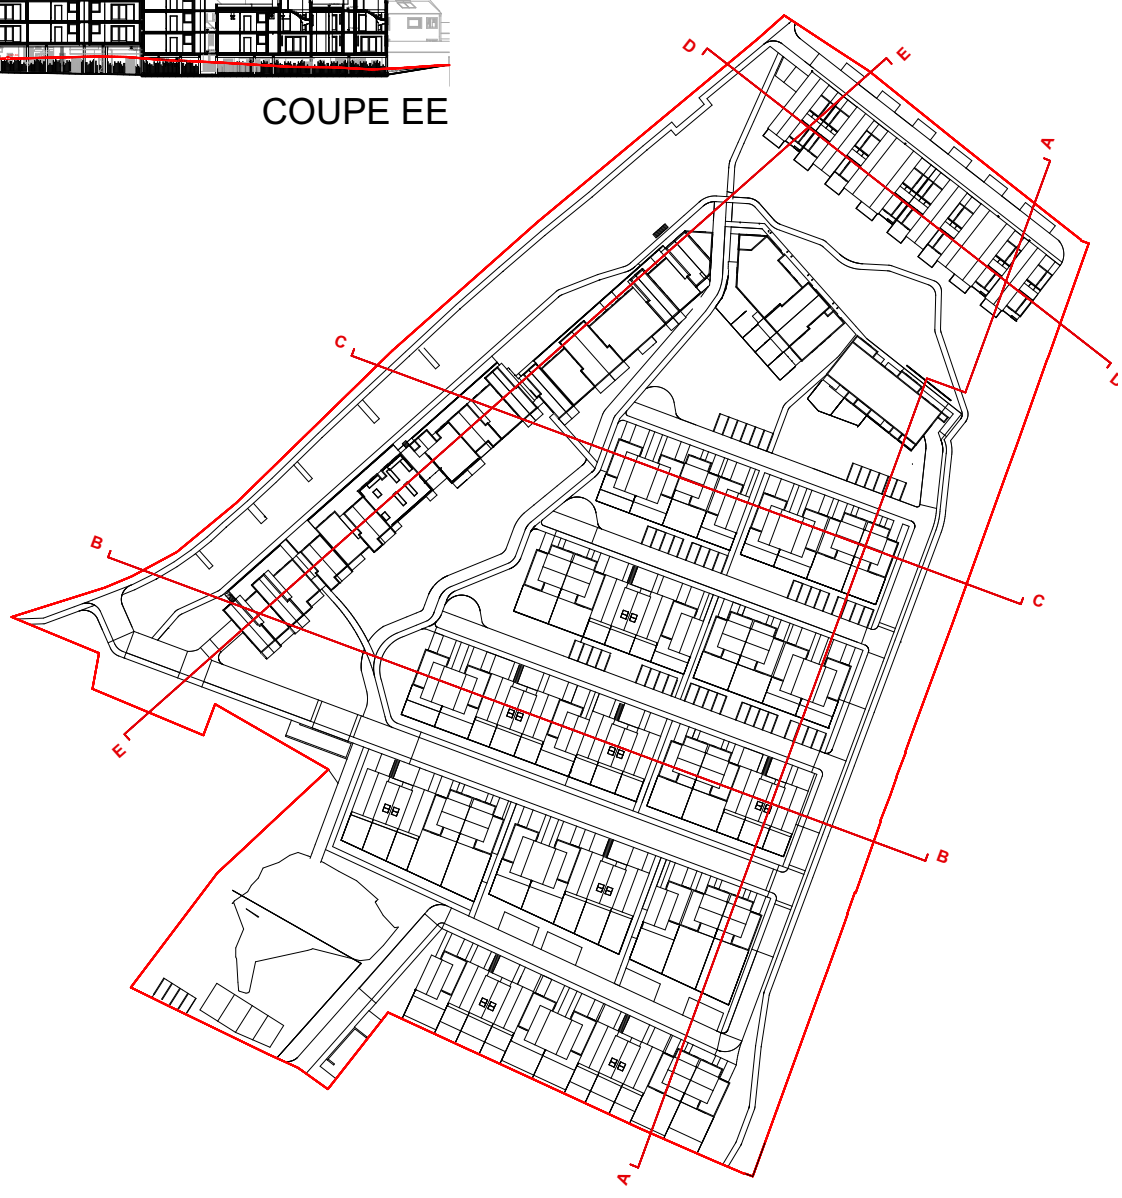

PLAN DE REPERAGE 1/2000ème

21 rue de mulhouse 26000 Valence - T 04.75.42.21.82 - F 04.75.42.30.48 - atelier@architezier.fr - www.architezier.fr




IMM N1



IMM N2




IMM S1

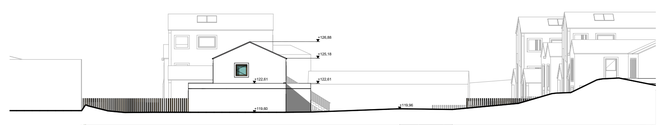


E1




E2

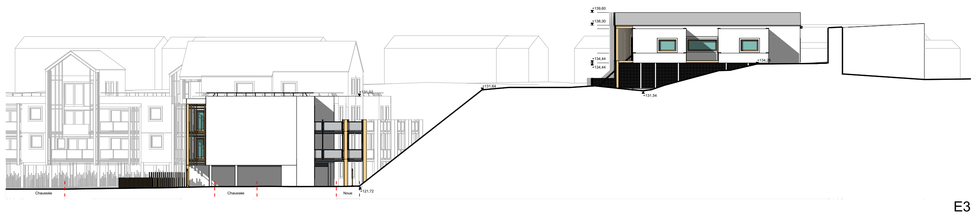


E3

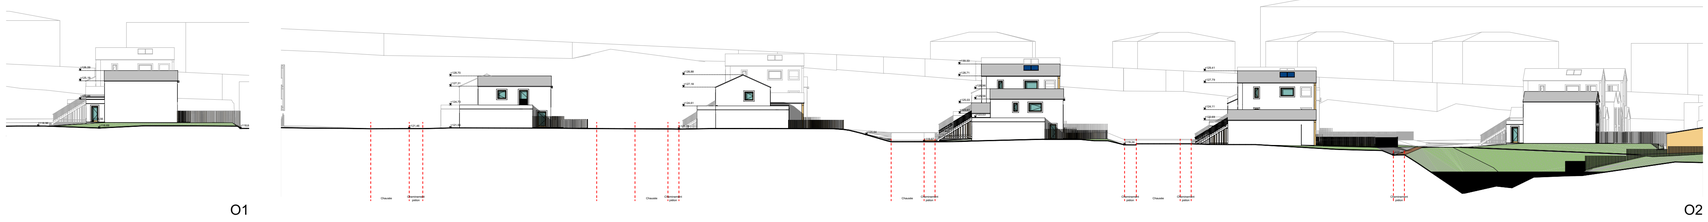

O1 O2

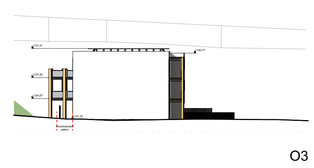

O3

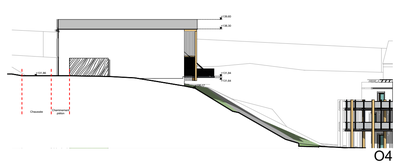


O4



IMM E1



IMM O2

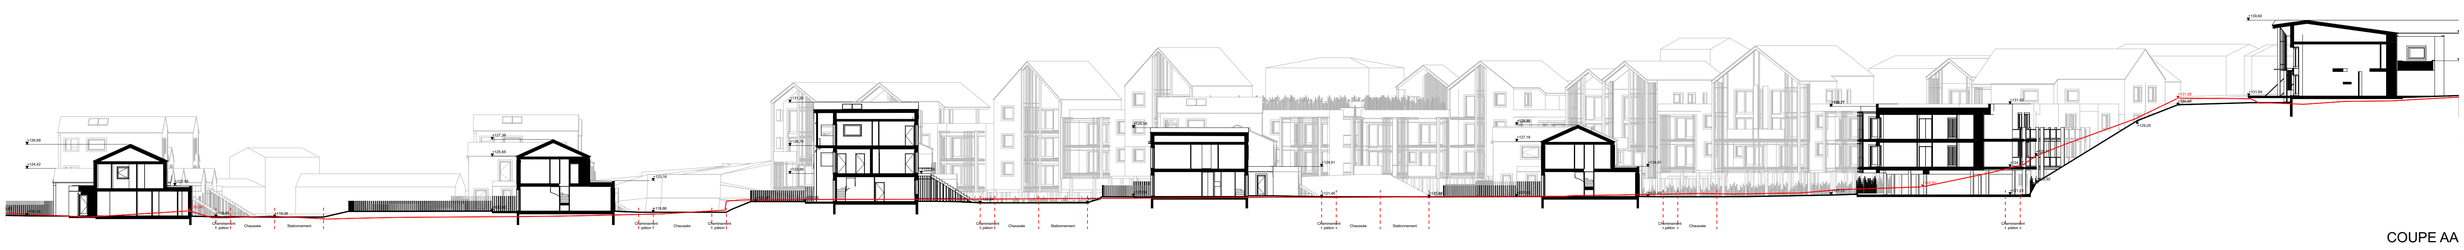


IMM O1

COUPE AA



COUPE BB

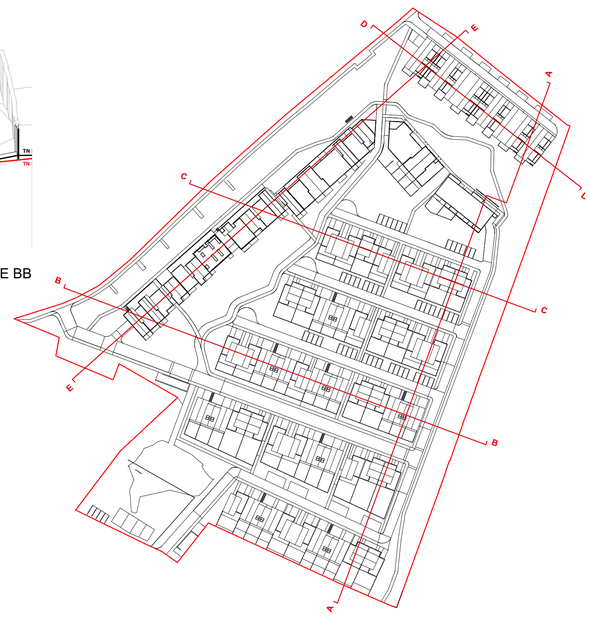

PLAN DE REPERAGE 1/1500ème



COUPE CC



COUPE DD



COUPE EE

LE GEAI

Construction d'un ensemble de 148 logements et la réhabilitation de 2 logements

Route de Talavard 26500 Bourg-lès-Valence

MAITRE D'OUVRAGE
Groupe Avenir Siège
19 cours Borodine 26000 Valence
T 04.75.86.11.48
contact@grpta.fr - www.groupeavenir.fr

MAITRE D'OEUVRE
ATELIER D'ARCHITECTURE HERVE TEZIER
21 rue de mulhouse 26000 Valence
T 04.75.42.21.82 F 04.75.42.30.48
atelier@architezier.fr - www.architezier.fr

MAITRE D'OUVRAGE DELEGUE
LE PACTE CONSTRUCTION - Anciens Ets Reynolds chem Huguenots - 26000 Valence - tel 04.75.44.36.71 - cesteves@lepacteconstructions.fr

SOVEBAT
SOVEBAT - Espace du Parc - Rue Mozart - 26000 Valence - tel 04.75.43.20.40 - a.chalencon@sovebat.fr

B.E.T. FLUIDES
BE ACT - 4 rue Paul Henri Spaak - 26000 Valence - tel 09.82.44.12.11 - contact@beact.pro

B.E.T. VRD ET PAYSAGE
C2i Conseil - 285 rue Jean Rostand - 26800 PORTES-LES-VALENCE - tel 04.72.66.89.00 - patrice.four@c2iconseil.fr

B.E.T. STRUCUTRE
BETEBAT - 9 rue Bernardy - 07200 Aubenas - tel 04.75.93.34.80 - betebat26@wanadoo.fr

BUREAU DE CONTROLE
QUALICONSULT - 85 allée du Merle - 26500 BOURG LES VALENCE - tel 04.75.82.12.11 - valence.qc@qualiconsult.fr

Echelle
1:1500, 1:300, 1:400

Date
04/11/2021

Format
A0

Phase de projet

Permis de construire

N° du plan
PC5B, PC3

Nom du plan
FACADES / COUPES 1/300ème